



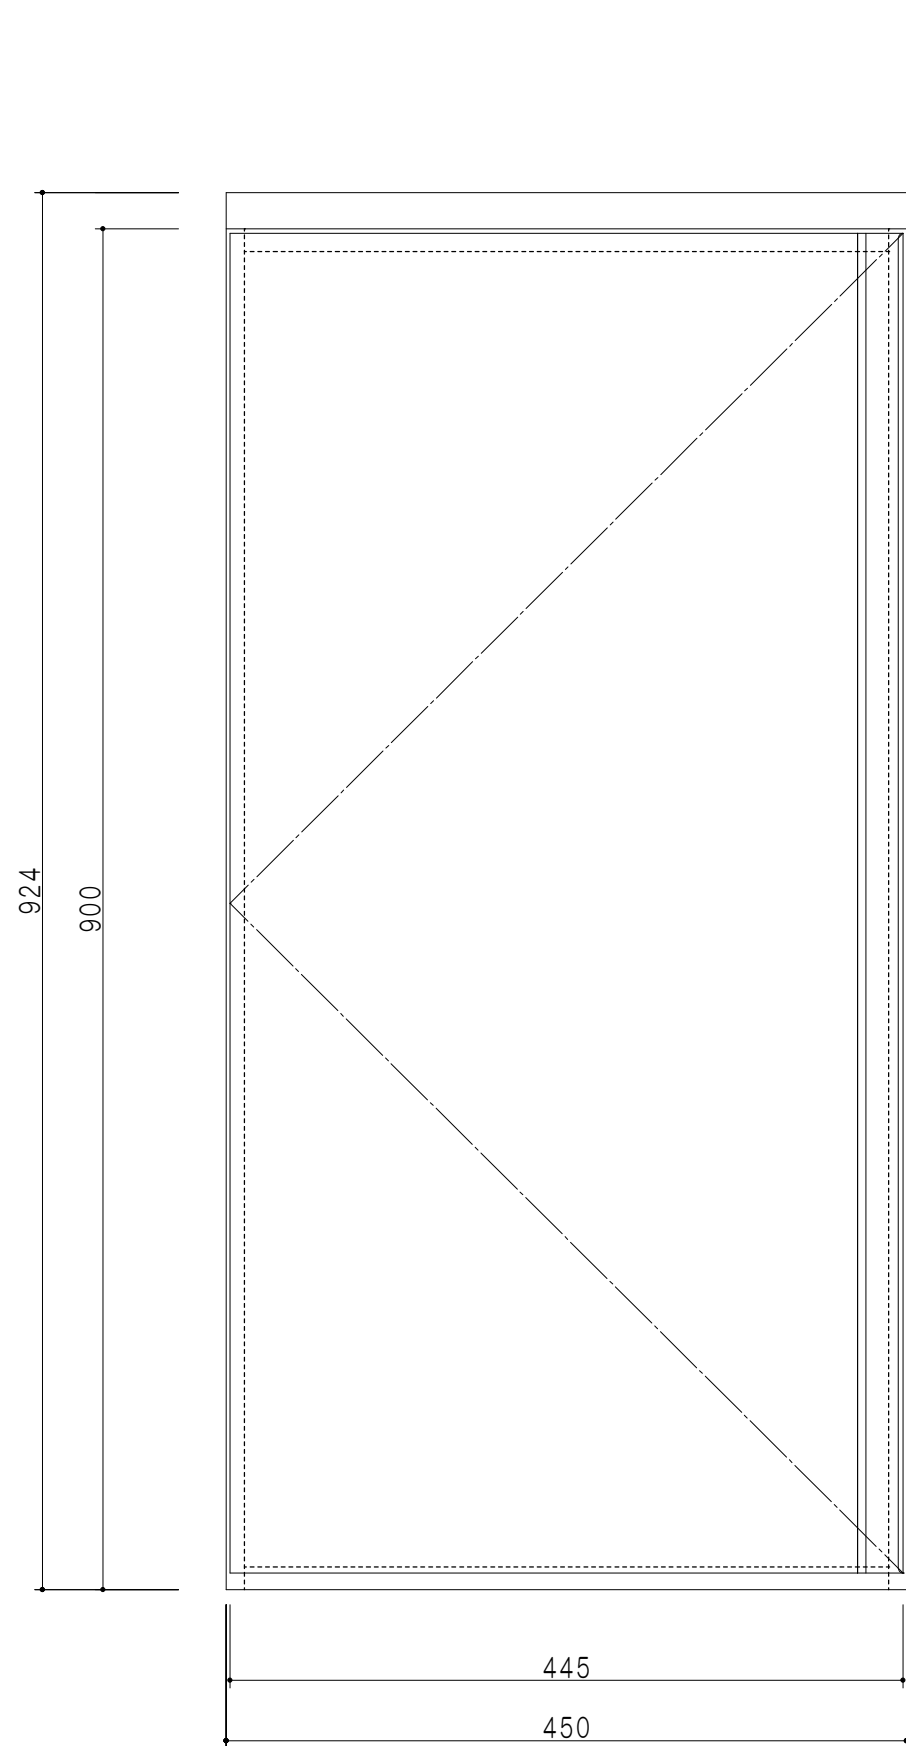

立面図

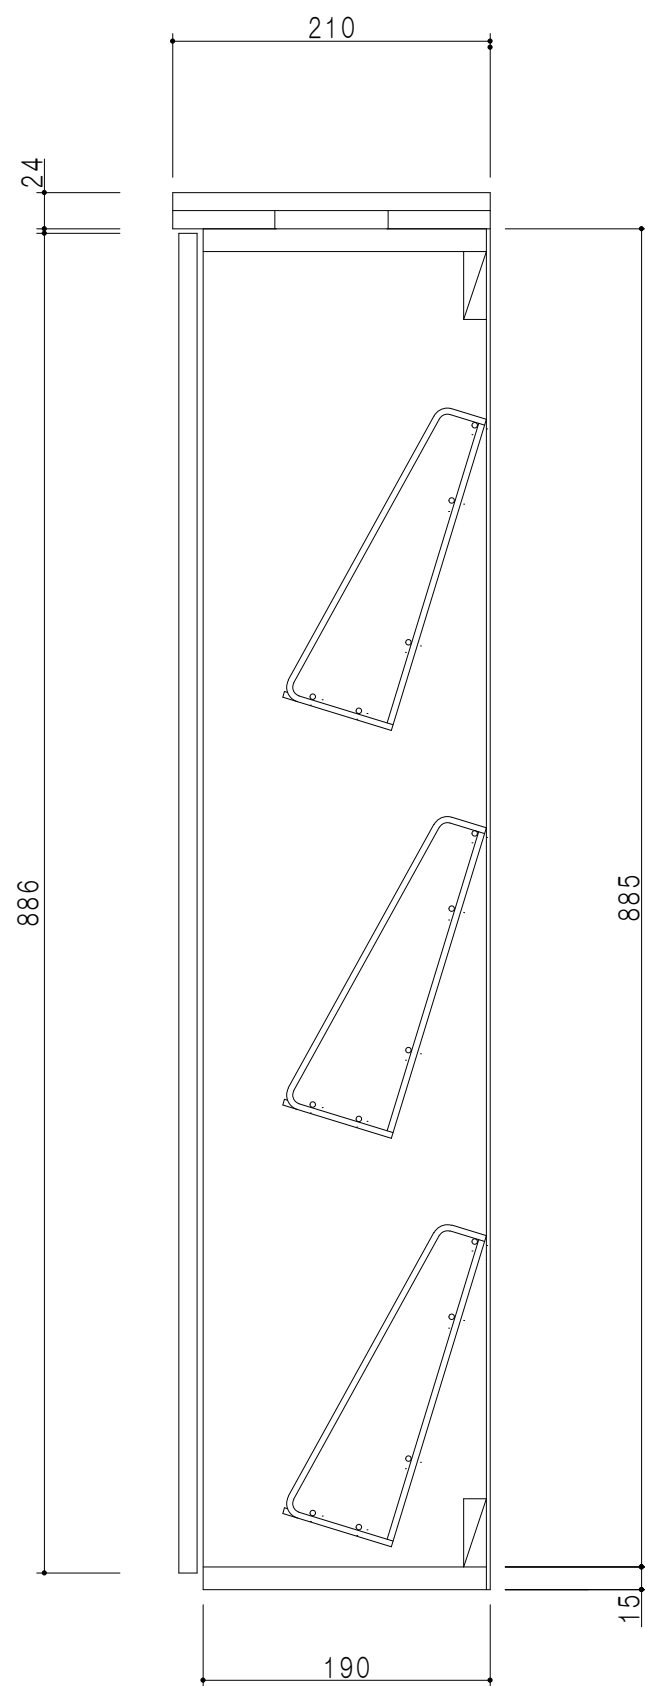

断面図

仕 様	
カウンター	メラミン化粧パーティクルボード 24 t
扉	両面化粧パーティクルボード 12 t
側 板	メラミン化粧パーティクルボード 12 t
地 板	片面化粧パーティクルボード 15 t
背 板	カラーMDF 2.5 t
棚 板	コーティング網棚 3段
丁 番	ワンタッチスライド式丁番
把 手	アルミー文字把手

扉 色	
SW	ホワイト
RV	木 目
UW	ウルトラホワイト（艶有）
WN	ウイザークット（艶有）
BS	ブラックストーン
PB	ホワイトストーン
MD	ダークグレイン

名 称
薄型玄関収納 フロアユニット

図面名称
SHO-45TF（左）



SCALE
1/5

DATA
2023.05.01

CHECKED
DRAWING
T. K

SHEET NO.