



SHO-80TUS
 トールユニット上台

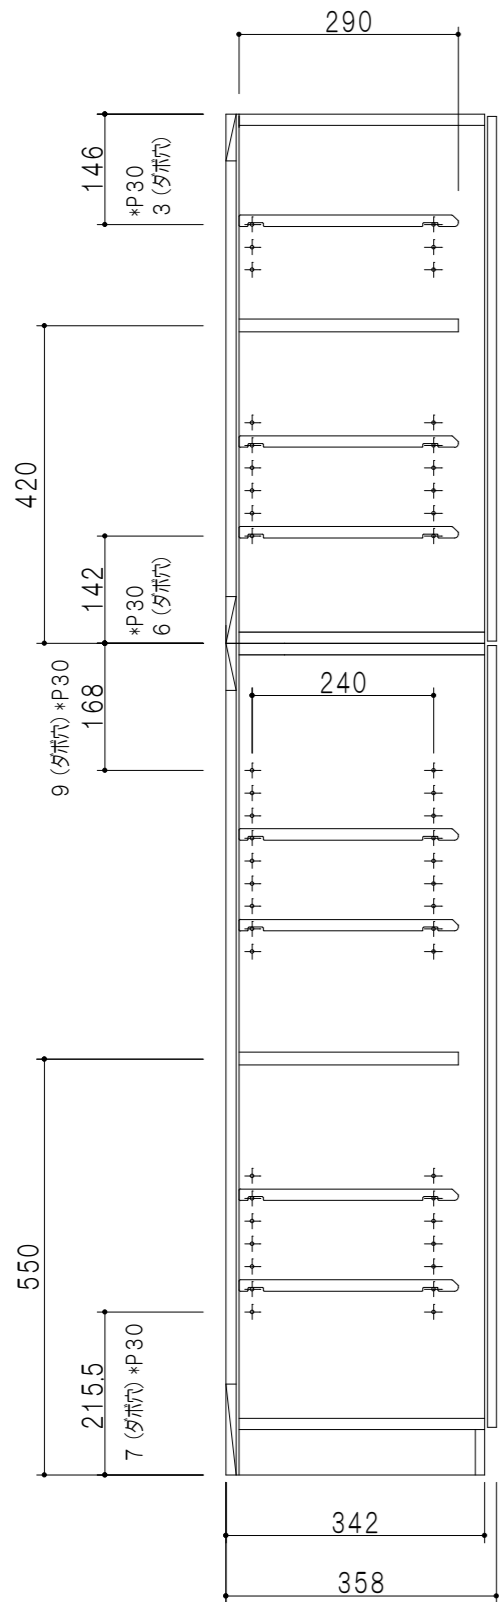

断面図

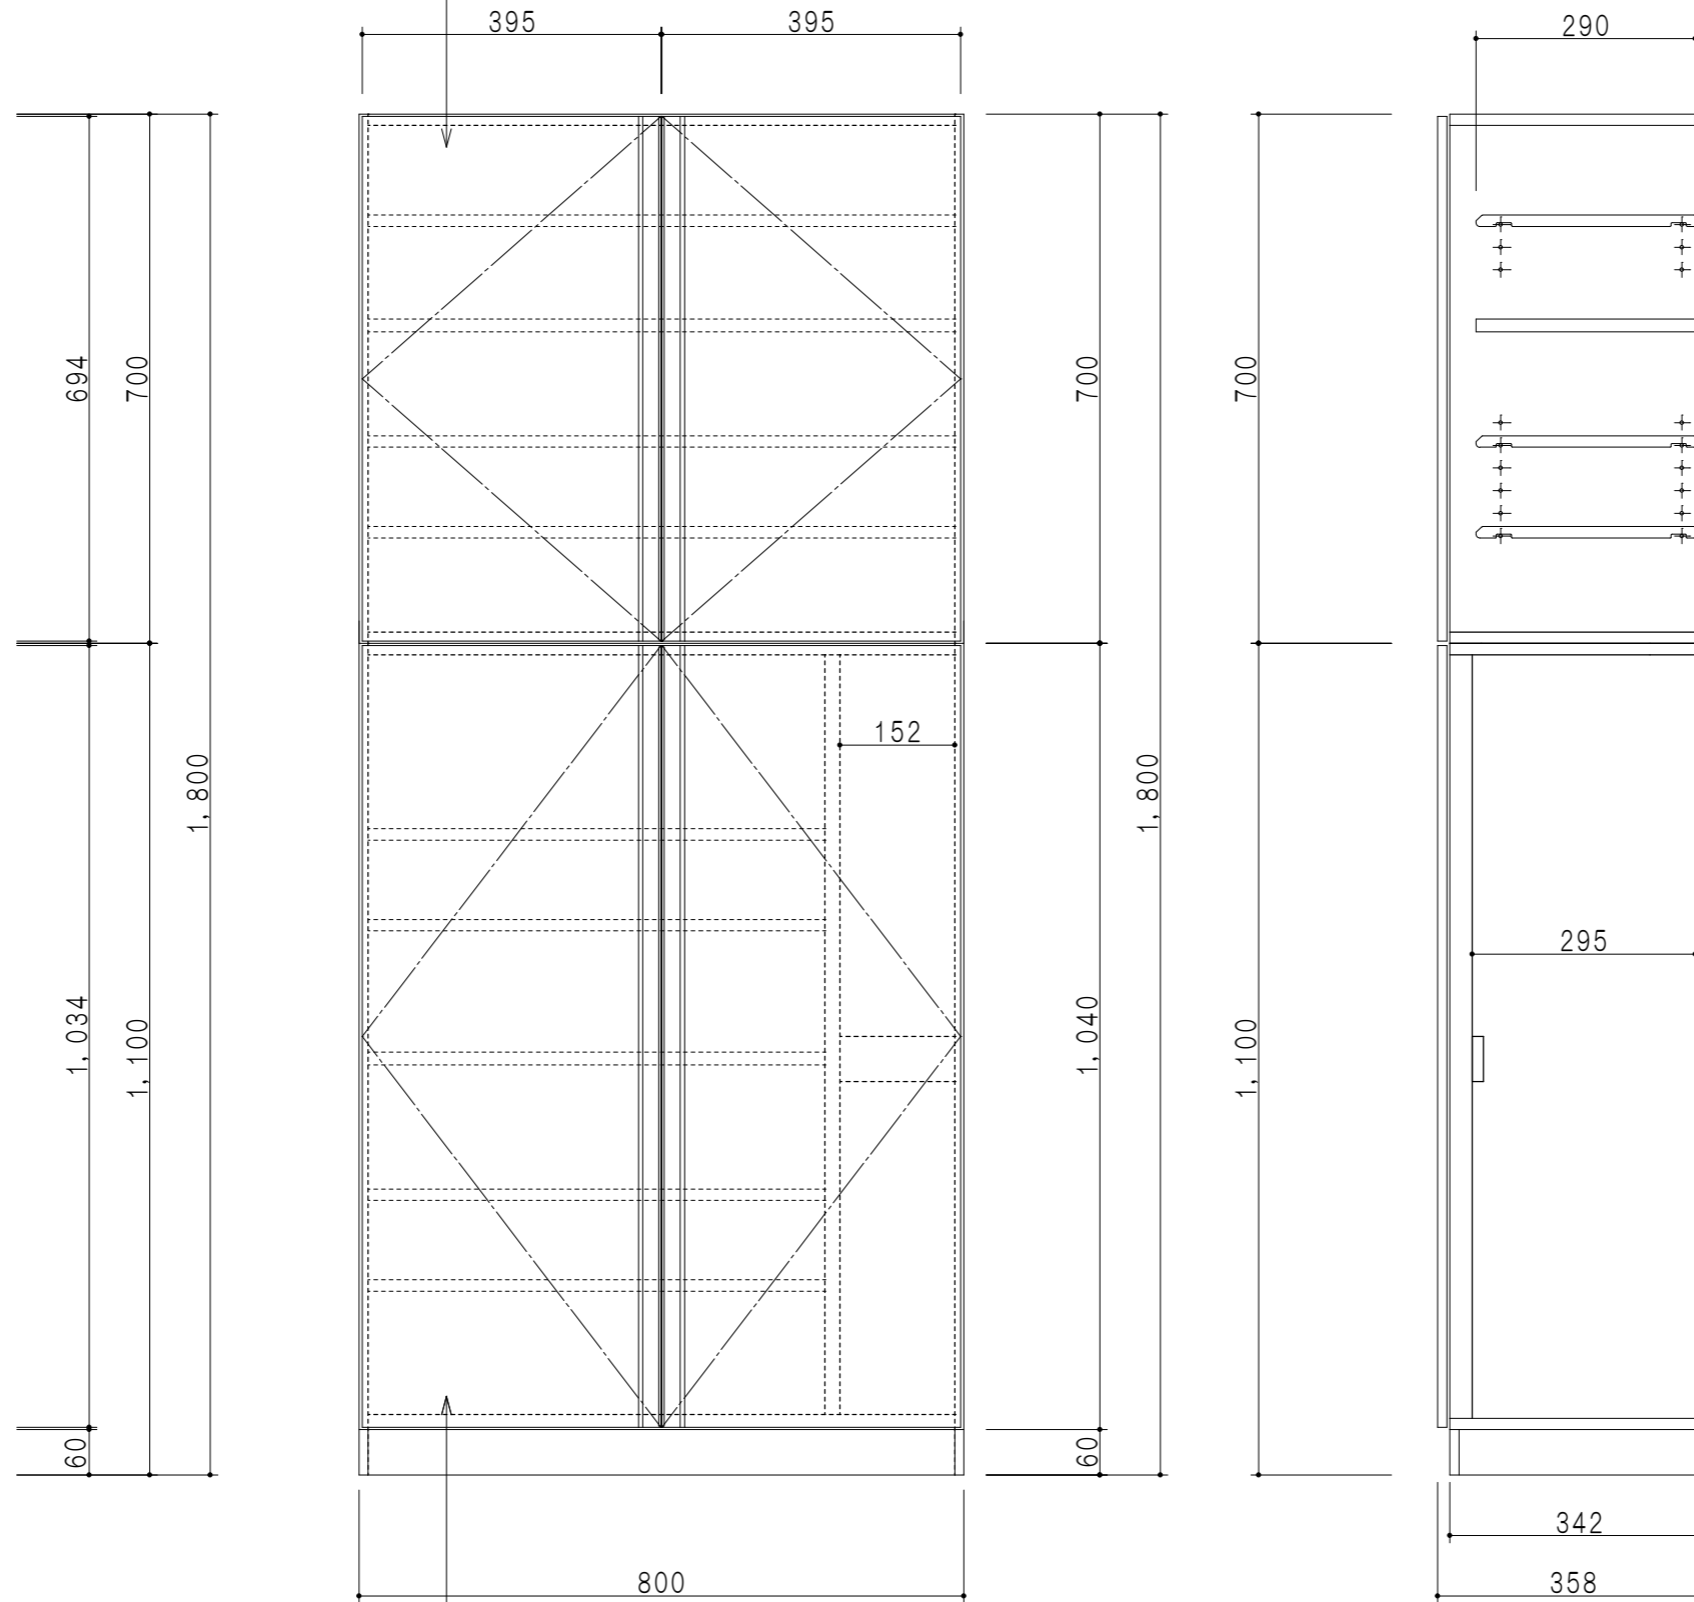

SHO-80FT
 トールユニット下台

立面図

断面図

仕様	
天板・地板	片面化粧パーティクルボード 15t
扉	両面化粧パーティクルボード 12t
側板	両面化粧パーティクルボード 12t
台輪	メラミン化粧パーティクルボード 15t
背板	カラーMDF・落し込み
下台中仕切	両面フラッシュ カラーMDF 20t
棚板	樹脂製棚板 t15 7枚 可動式
丁番	ワンタッチスライド式丁番
把手	アルミー文字把手

扉色	
SW	ホワイト
RV	木目
UW	カトウ和付 (艶有)
WN	ウヰザ-ナツ (艶有)
BS	ブラックストーン
PB	ホワイトストーン
MD	ダークグレイ

名称
 玄関収納 トールユニット (下台+上台)

図面名称
 SHO-80FT+SHO-80TUS



SCALE
 1/10

DATA
 2026.06.01

CHECKED
 DRAWING
 R. I

SHEET NO.